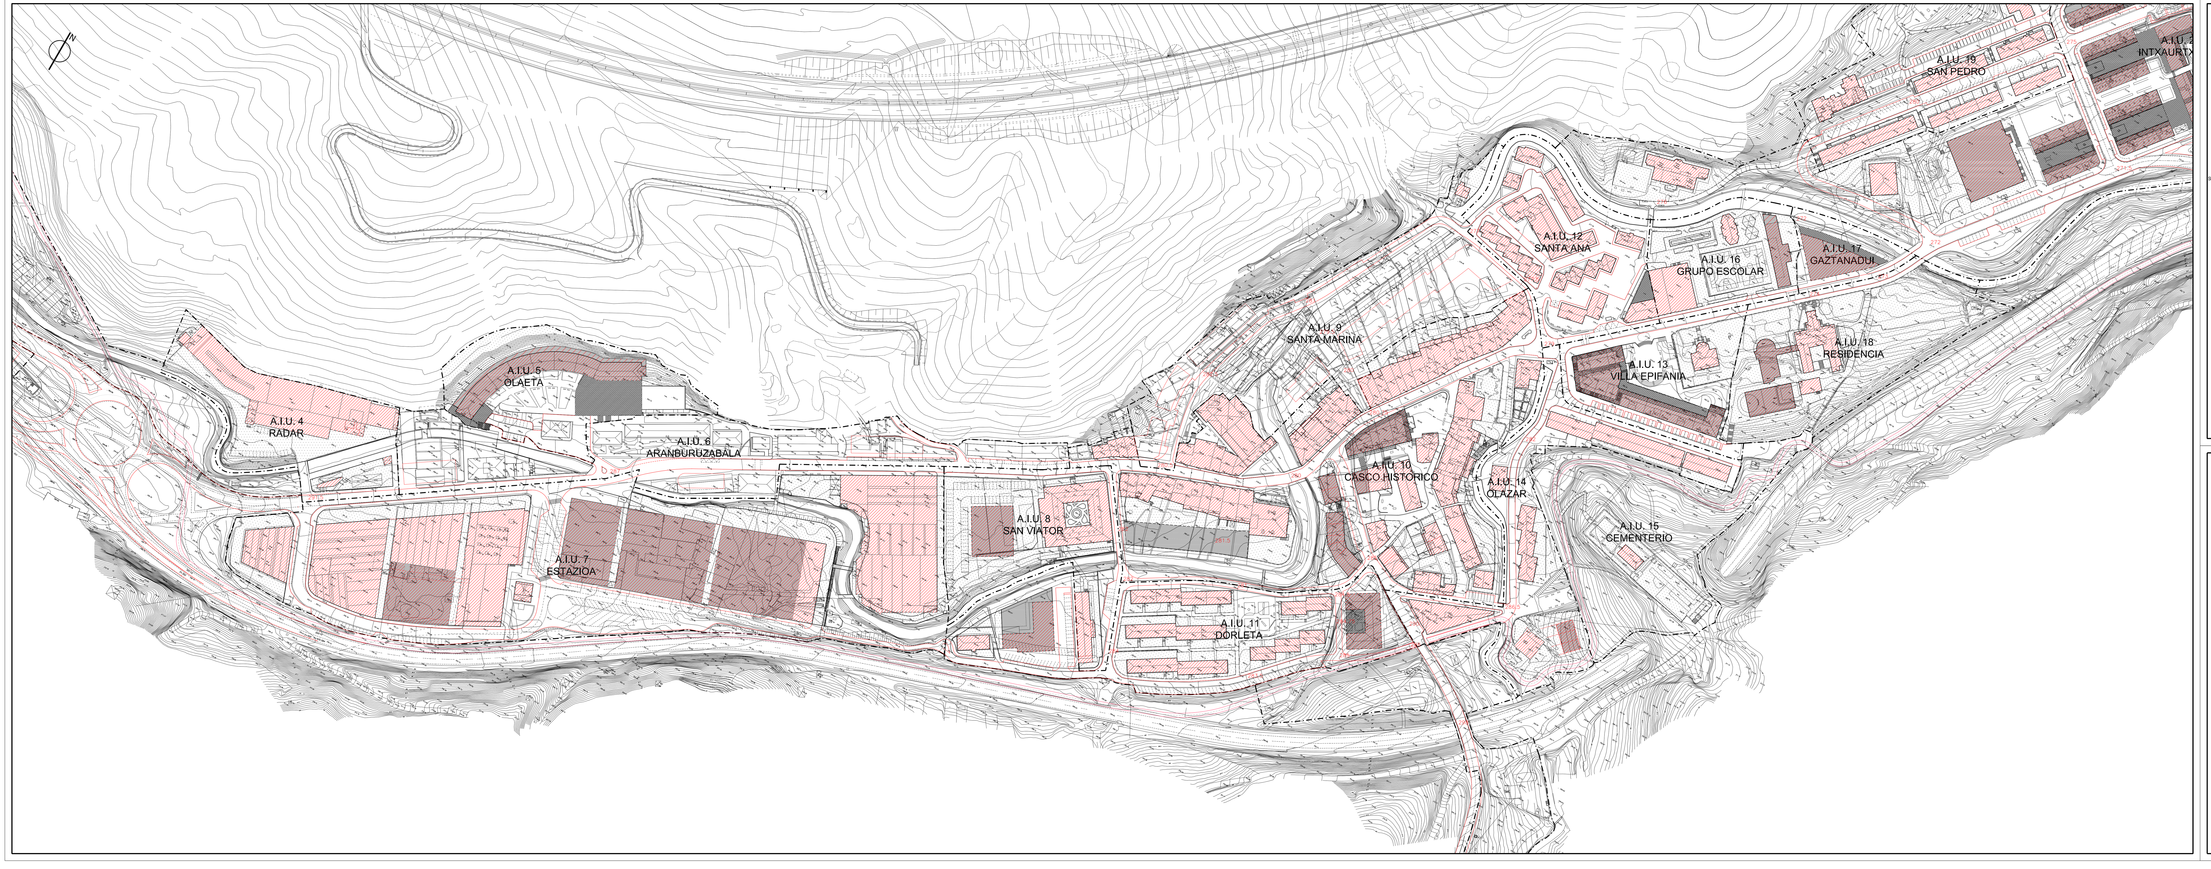

DERRIGORREZKO LERROKADURA — ALINEACIÓN OBLIGATORIA

GOMENDIOZKO LERROKADURA — ALINEACIÓN IMAMA

ORDEZKO LERROKADURA — ALINEACIÓN SUSTITUTORIA

PARTZELA PRIBATU ERANTZUNA — PARCELA PRIVADA NO EDIFICABLE

PARTZELA ERANSKARRIRA BEHERO ONDAN — PARCELA EDIFICABLE EN PLANTA BAJA

SESTRA GAINDIKO PARTZELA ERANSKARRIRA — PARCELA EDIFICABLE SOBRE RASANTE

SESTRA AZPIKO PARTZELA ERANSKARRIRA — PARCELA EDIFICABLE BAJO RASANTE

PARTZELA PRIBATU ERANTZUNA ERABILERA PUBLIKOKO ZERBITZUEKIN — PARCELA PRIVADA NO EDIFICABLE CON SERVIDUMBRE DE USO PÚBLICO

SESTRA AZPIKO PARTZELA ERANSKARRIRA, ERABILERA PUBLIKOKO ZERBITZUEKIN GAINDIZKEVAN — PARCELA EDIFICABLE BAJO RASANTE, CON SERVIDUMBRE DE USO PÚBLICO EN SUPERFICIE

TESTU BATERATUA

PLANGINTZA ARAU SUBSIDIARIOAK

NORMAS SUBSIDIARIAS DE PLANEAMIENTO

TEXTO REFUNDIDO

ESKORIATZA

II. ORDENAZIOA — II. ORDENACION

II.4.2.2 PLANOA — PLANO II.4.2.2

ERAIKUNTZA, JABARI ETA USAERA BALDINTZAK. LERROKADURAK ETA SESTRAK. HIRI-BARRUTIA. (5-18. AREAK)

CONDICIONES DE EDIFICACIÓN, DOMINIO Y USO. ALINEACIONES Y RASANTES. ÁREA URBANA. (ÁREAS 5-18)

1:1.000 ESKALA — ESCALA 1:1.000

2001 ko IRAILA — SEPTIEMBRE, 2001

J.CHAVARRI SARASUA
ARKITEKTOA

17