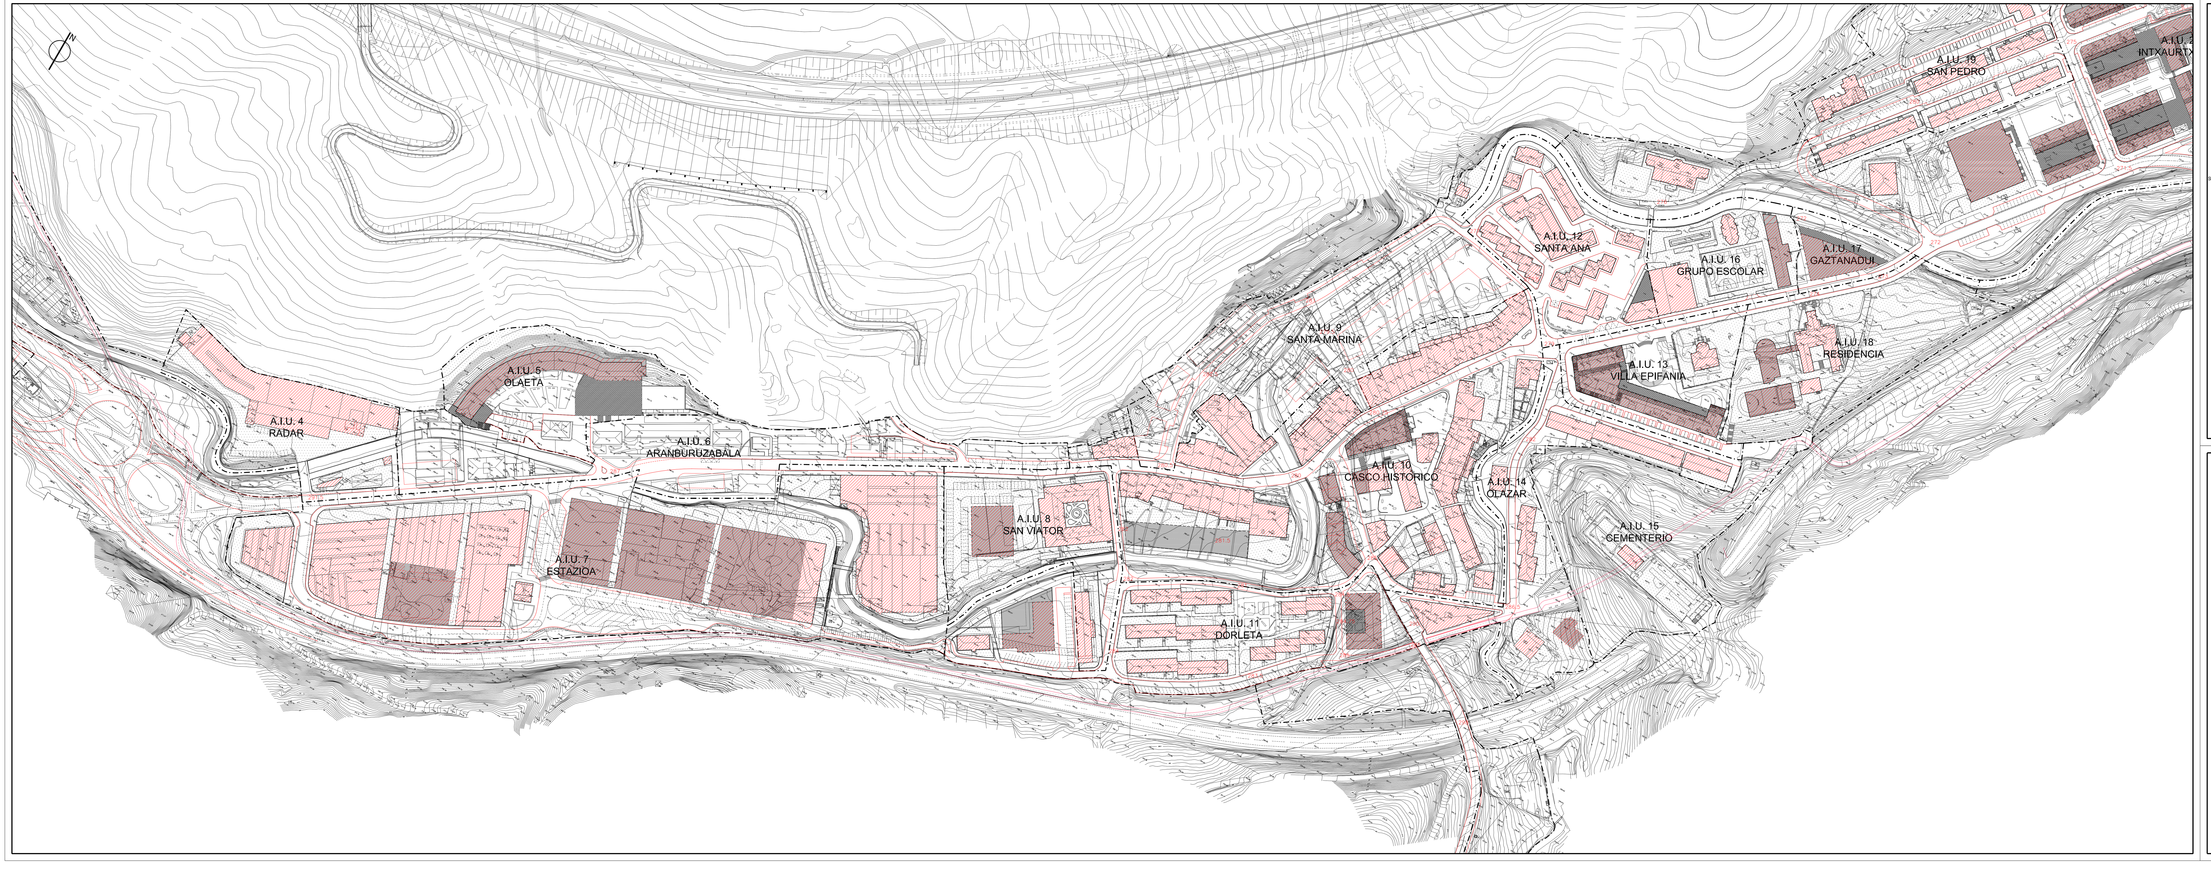

DEFINICIONES

DERRIGORREZKO LERROKADURA	ALINEACIÓN OBLIGATORIA
GOMENDIOZKO LERROKADURA	ALINEACIÓN IMAMA
ORDEZKO LERROKADURA	ALINEACIÓN SUSTITUTORIA
PARTZELA PRIBATU ERANTZUNA	PARCELA PRIVADA NO EDIFICABLE
PARTZELA ERANSKARRIRA BEHERA ONDUAN	PARCELA EDIFICABLE EN PLANTA BAJA
SESTRA GAINDIKO PARTZELA ERANSKARRIRA	PARCELA EDIFICABLE SOBRE RASANTE
SESTRA AZPIKO PARTZELA ERANSKARRIRA	PARCELA EDIFICABLE BAJO RASANTE
PARTZELA PRIBATU ERANTZUNA ERABILERA PUBLIKOKO ZERBAITARAKO	PARCELA PRIVADA NO EDIFICABLE CON SERVIDUMBRE DE USO PÚBLICO
SESTRA AZPIKO PARTZELA ERANSKARRIRA, ERABILERA PUBLIKOKO ZERBAITARAKO GARAIZKIDUN	PARCELA EDIFICABLE BAJO RASANTE, CON SERVIDUMBRE DE USO PÚBLICO EN SUPERFICIE

TESTU BATERATUA

PLANGINTZA ARAU SUBSIDIARIOAK
NORMAS SUBSIDIARIAS DE PLANEAMIENTO
TEXTO REFUNDIDO

ESKORIATZA

II. ORDENAZIOA — II. ORDENACION

II.4.2.2/ALD PLANOA — PLANO II.4.2.2/ALD

ERAIKUNTZA, JABARI ETA USAERA BALDINTZAK. LERROKADURAK ETA SESTRAK. HIRI-BARRUTIA. (5-18 AREAK)

CONDICIONES DE EDIFICACIÓN, DOMINIO Y USO. ALINEACIONES Y RASANTES. AREA URBANA. (AREAS 5-18)

1:1.000 ESKALA — ESCALA 1:1.000

2009.ko EKAINA — JUNIO 2009

EKAITZ URIBE RUS
ARKITEKTOA